

- SISTEMAS**
- ESPACIOS LIBRES
 - LIBRE DEPORTIVO
 - EQUIPAMIENTO COMUNITARIO EDUCACIONAL
 - EQUIPAMIENTO COMUNITARIO ASISTENCIAL
 - EQUIPAMIENTO COMUNITARIO CENTRO PUBLICO
- ZONAS**
- CASCO HISTORICO
 - EXTENSION DEL CASCO HISTORICO
 - ENSANCHE
 - UNIFAMILIAR ABIERTA
 - INDUSTRIAL
 - INDUSTRIAL AGROPECUARIO

- SECTORES Y UNIDADES DE ACTUACION**
- UNIDAD DE ACTUACION EN SUELO URBANO
 - SECTOR EN SUELO URBANIZABLE

AYUNTAMIENTO DE FERNAN NUÑEZ

NORMAS SUBSIDIARIAS DE PLANEAMIENTO MUNICIPAL
(SUBSANACION DE DEFICIENCIAS APROBACION DEFINITIVA)

	ORDENACION	SCN. 1 2000
	CALIFICACION DEL SUELO	CU. 6. 1. 2
		AN. 6

APROBADO DEFINITIVAMENTE

26 JUL 2007

COMISION PROVINCIAL DE ORDENACION DE TERRITORIO Y PLANEAMIENTO CORDOBA

EL VISADO DE ESTE TRABAJO DE PLANEAMIENTO NO SUPONE LA CONFORMIDAD DEL COLEGIO CON EL CONTENIDO DEL MISMO

COLEGIO OFICIAL DE ARQUITECTOS DE CORDOBA


11 ABR 2007 071523

VISADO
A LOS EFECTOS REGULATORIOS

APROBADO

PLENO 26 ABR. 2007

FERNAN NUÑEZ
LA SECRETARIA

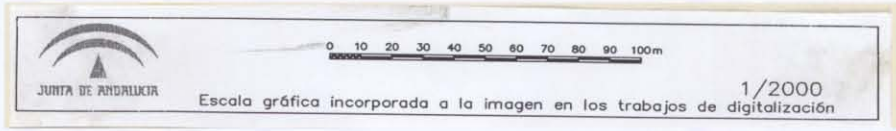

T E X T O R E F U N D I D O

MODIFICACIÓN PUNTUAL DE LAS NORMAS SUBSIDIARIAS PLANEAMIENTO DE FERNÁN NUÑEZ (CÓRDOBA).

PROPIETARIO

DIPUTACIÓN DE CÓRDOBA

ARQUITECTA Telf. - 957 653256

MARIA AUXILIADORA PORTERO DELGADO

FECHA: MAR-2007

ESCALA: 1/2000

PLANEAMIENTO VIGENTE
CALIFICACIÓN DEL SUELO

1.3